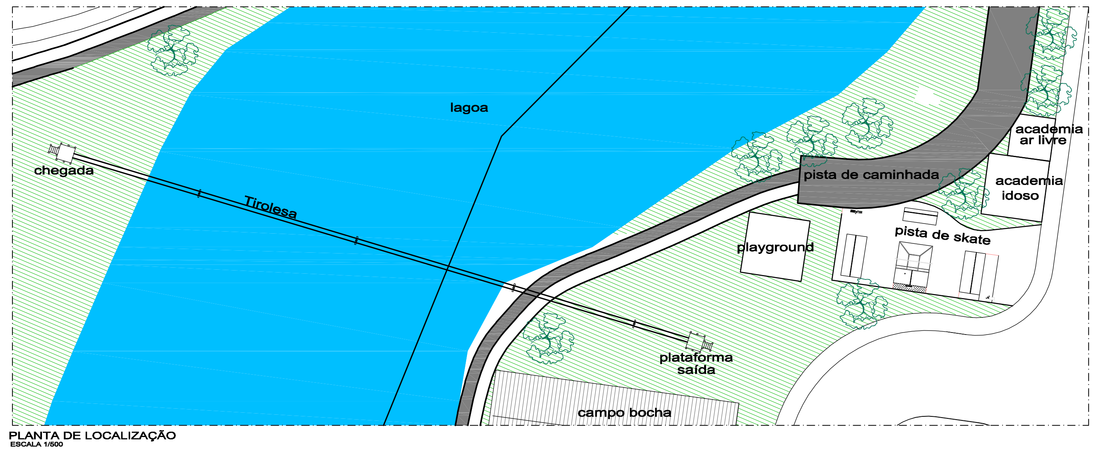

PLANTA DE LOCALIZAÇÃO
ESCALA 1/500

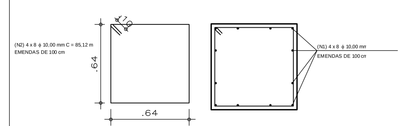

DET. FERRAGEM
ESCALA 1/20

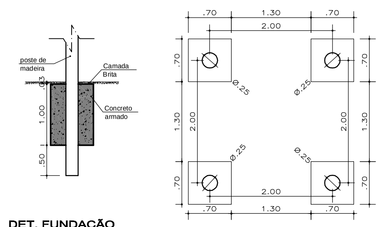

DET. FUNDAÇÃO
ESCALA 1/50

PLANTA FUNDAÇÃO
ESCALA 1/50

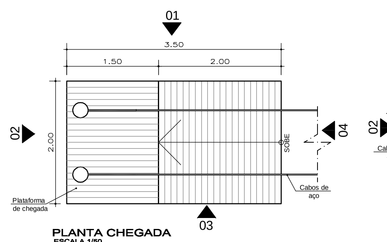

PLANTA CHEGADA
ESCALA 1/50

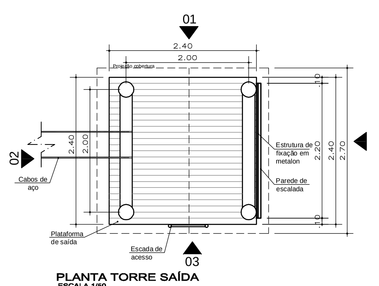

PLANTA TORRE SAÍDA
ESCALA 1/50

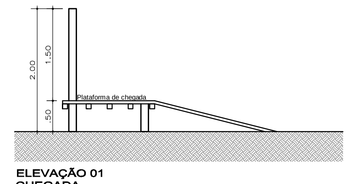

ELEVAÇÃO 01
CHEGADA
ESCALA 1/50

ELEVAÇÃO 02
CHEGADA
ESCALA 1/50

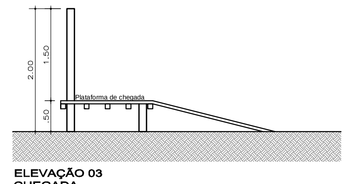

ELEVAÇÃO 03
CHEGADA
ESCALA 1/50

ELEVAÇÃO 04
CHEGADA
ESCALA 1/50

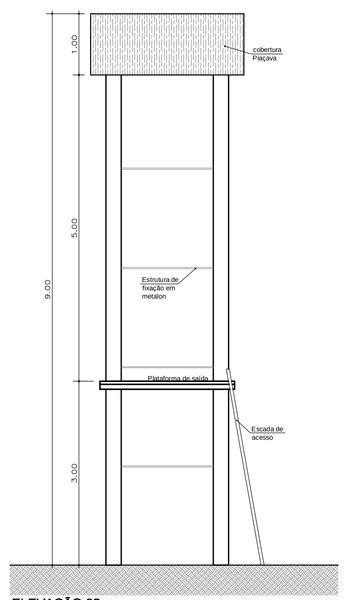

ELEVAÇÃO 02
TORRE SAÍDA
ESCALA 1/50

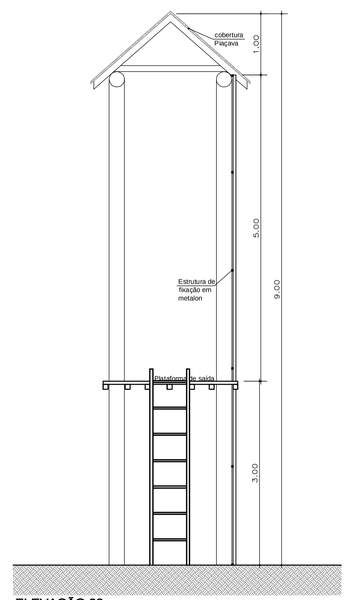

ELEVAÇÃO 03
TORRE SAÍDA
ESCALA 1/50

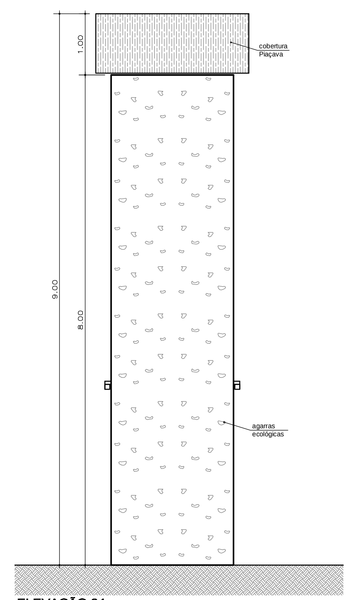

ELEVAÇÃO 04
TORRE SAÍDA
ESCALA 1/50

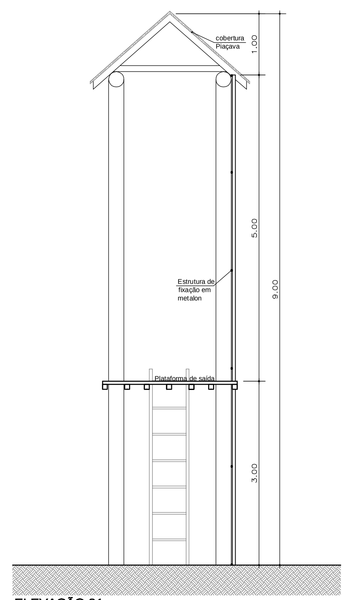

ELEVAÇÃO 01
TORRE SAÍDA
ESCALA 1/50

TÍTULO:
PROJETO COMPLETO
TIROLESA E PAREDE DE ESCALADA

FOLHA:
ÚNICA

OBJETO:

Implantação de Equipamentos Turísticos no Centro de Lazer do Trabalhador – Celtra

PROPRIETÁRIO:
PREFEITURA MUNICIPAL DE TAMBAÚ.

LOCAL:
RUA TIRADENTES S/N - BAIRRO MANOEL MEIRELLES

ESCALA:
INDICADA

COMARCA:
TAMBAÚ - SP

SITUAÇÃO SIESC

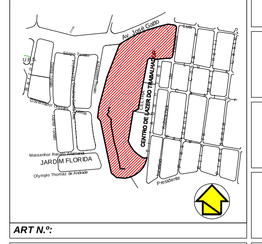
